
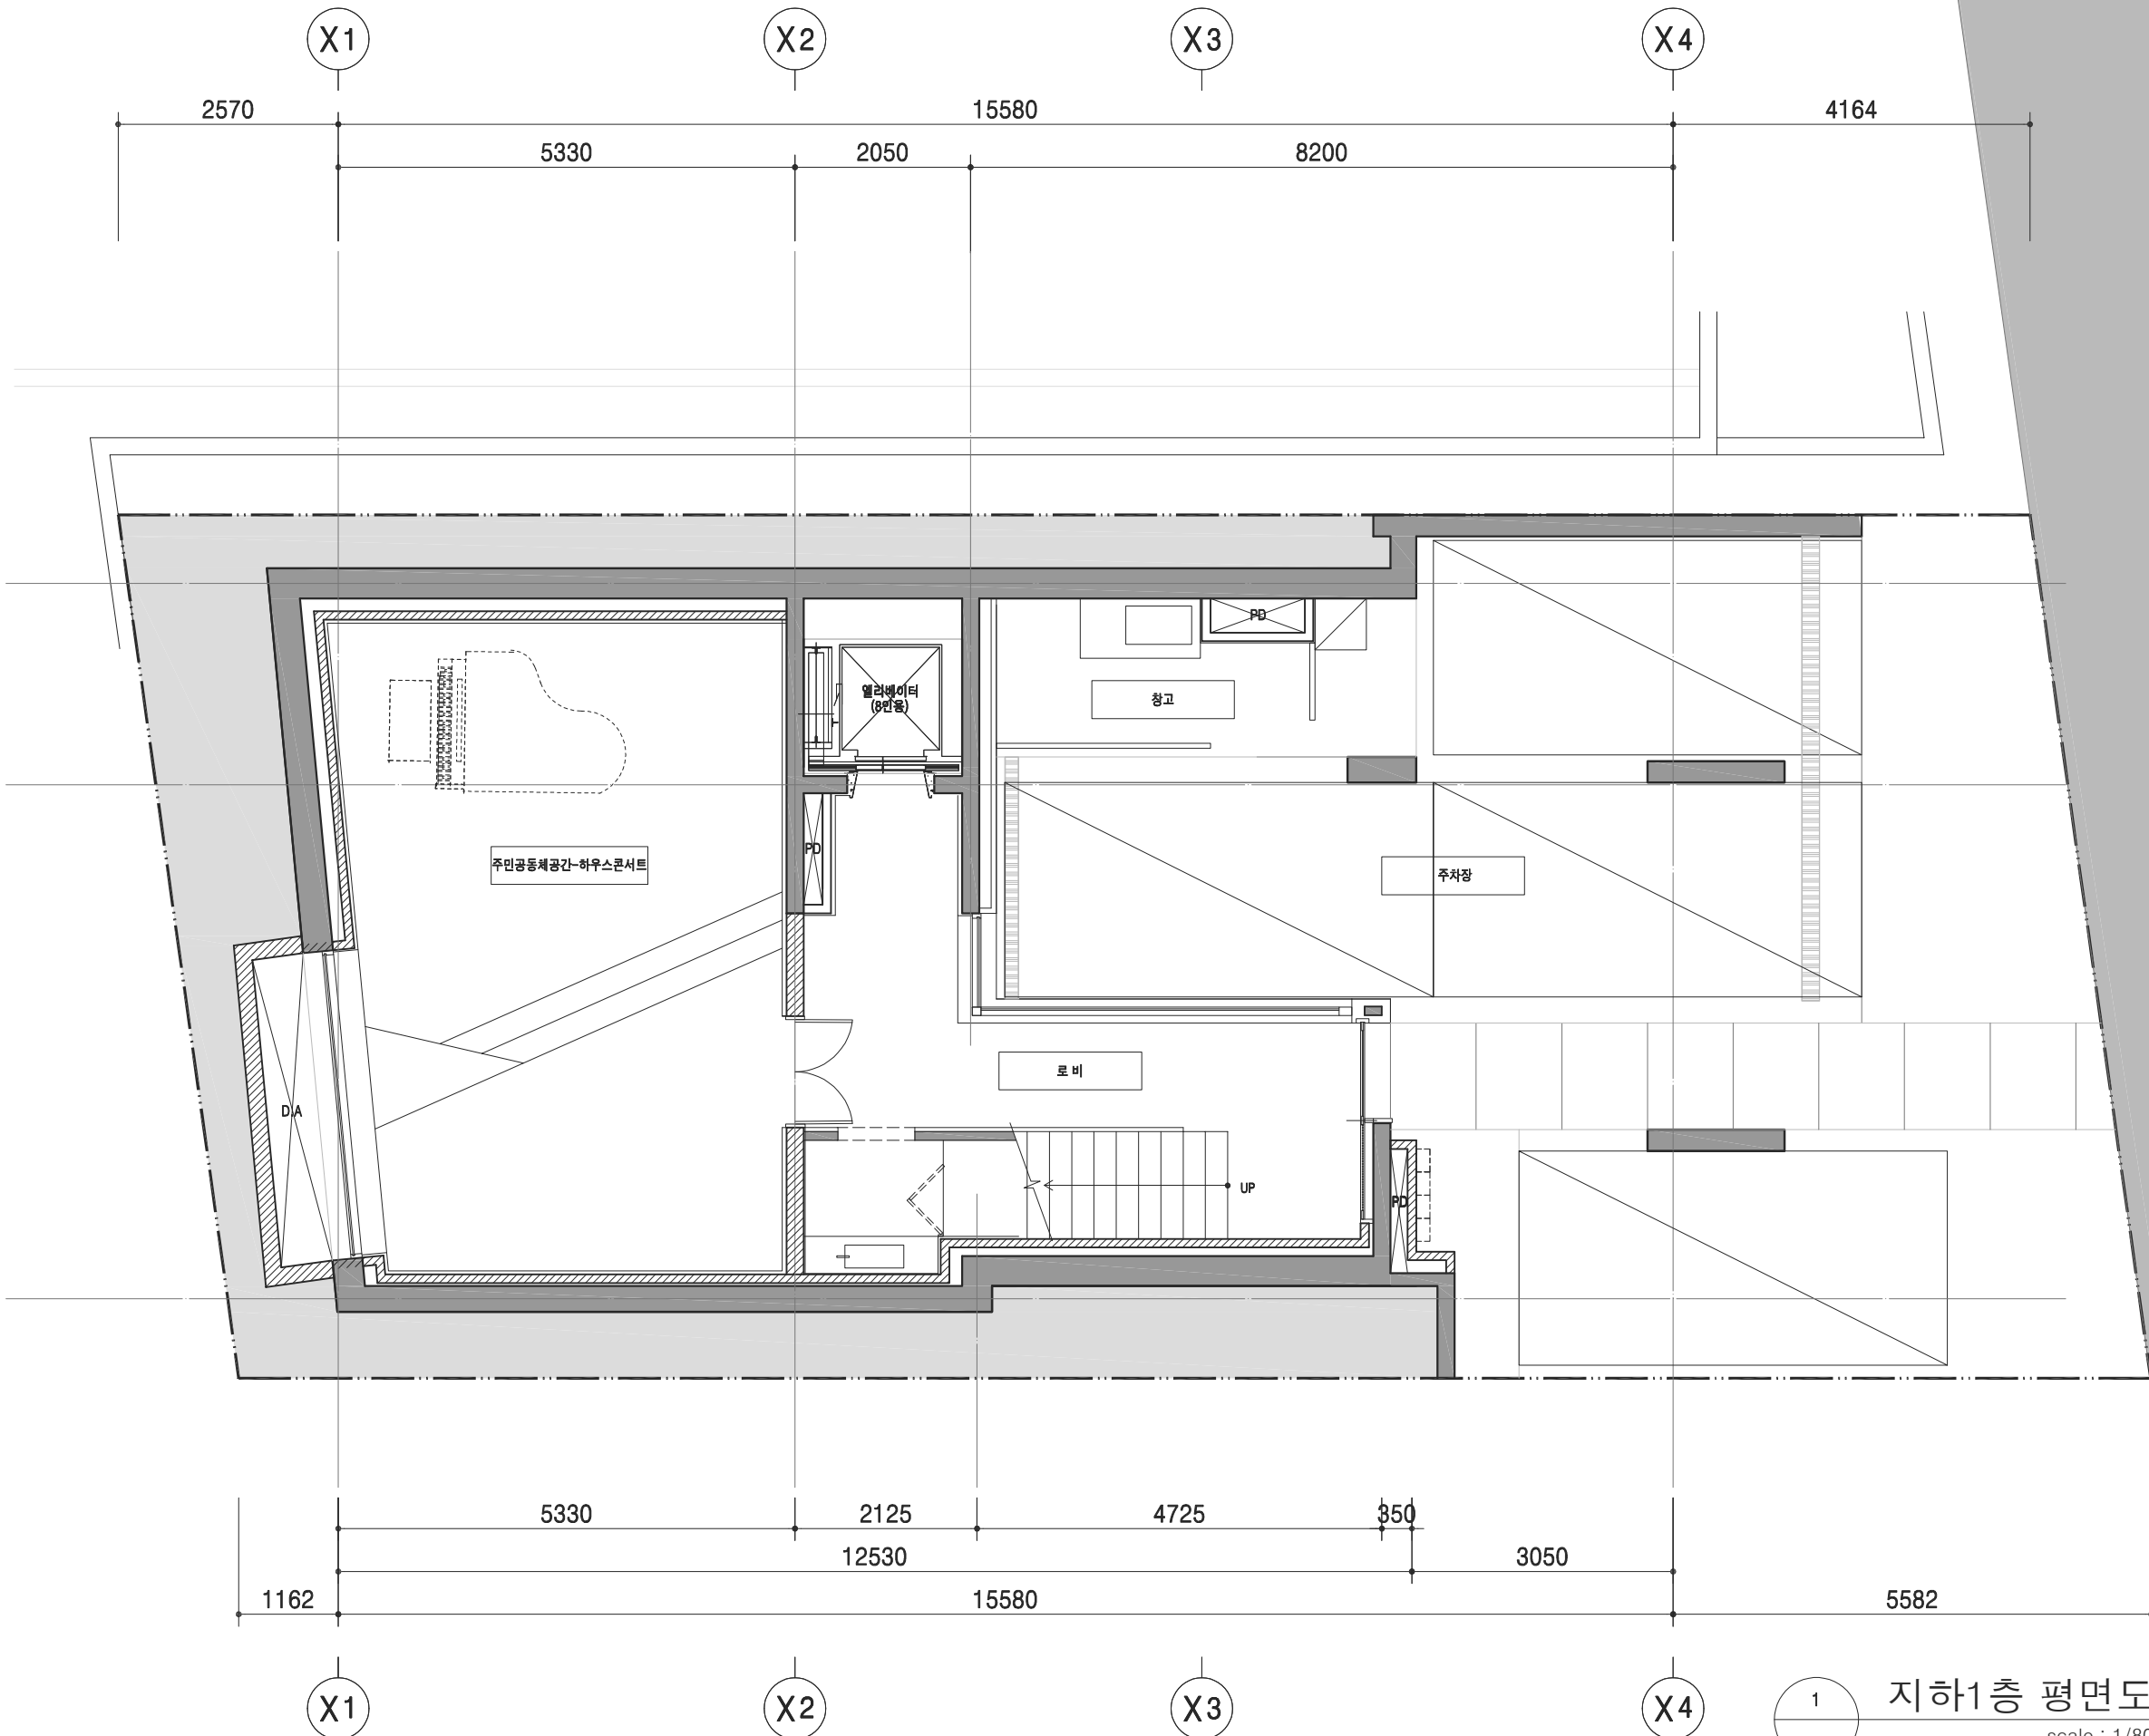


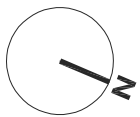

공사명
PROJECT TITLE

청담동 59-20
공동체주택 신축공사

PROJECT NO.

NOTE

△	
△	
△	
REVISION DATE	DESCRIPTION

승인 APPROVED BY	
검토 CHECKED BY	
설계 DESIGNED BY	
협력업체 CONSULTANT	
축척 SCALE	1 / 80
일자 DATE	

도면명 NAME OF DRAWING	지하1층 평면도
도면번호 DRAWING NO.	A - 101
일련번호 SHEET NO.	

SMUSOOP
Architectural & Housing Design Studio

건축사사무소 스무숲

서울특별시 강남구 청담동 59-20 101호
TEL. 515-7106 FAX. 6442-7106

1 지하1층 평면도
scale : 1/80