


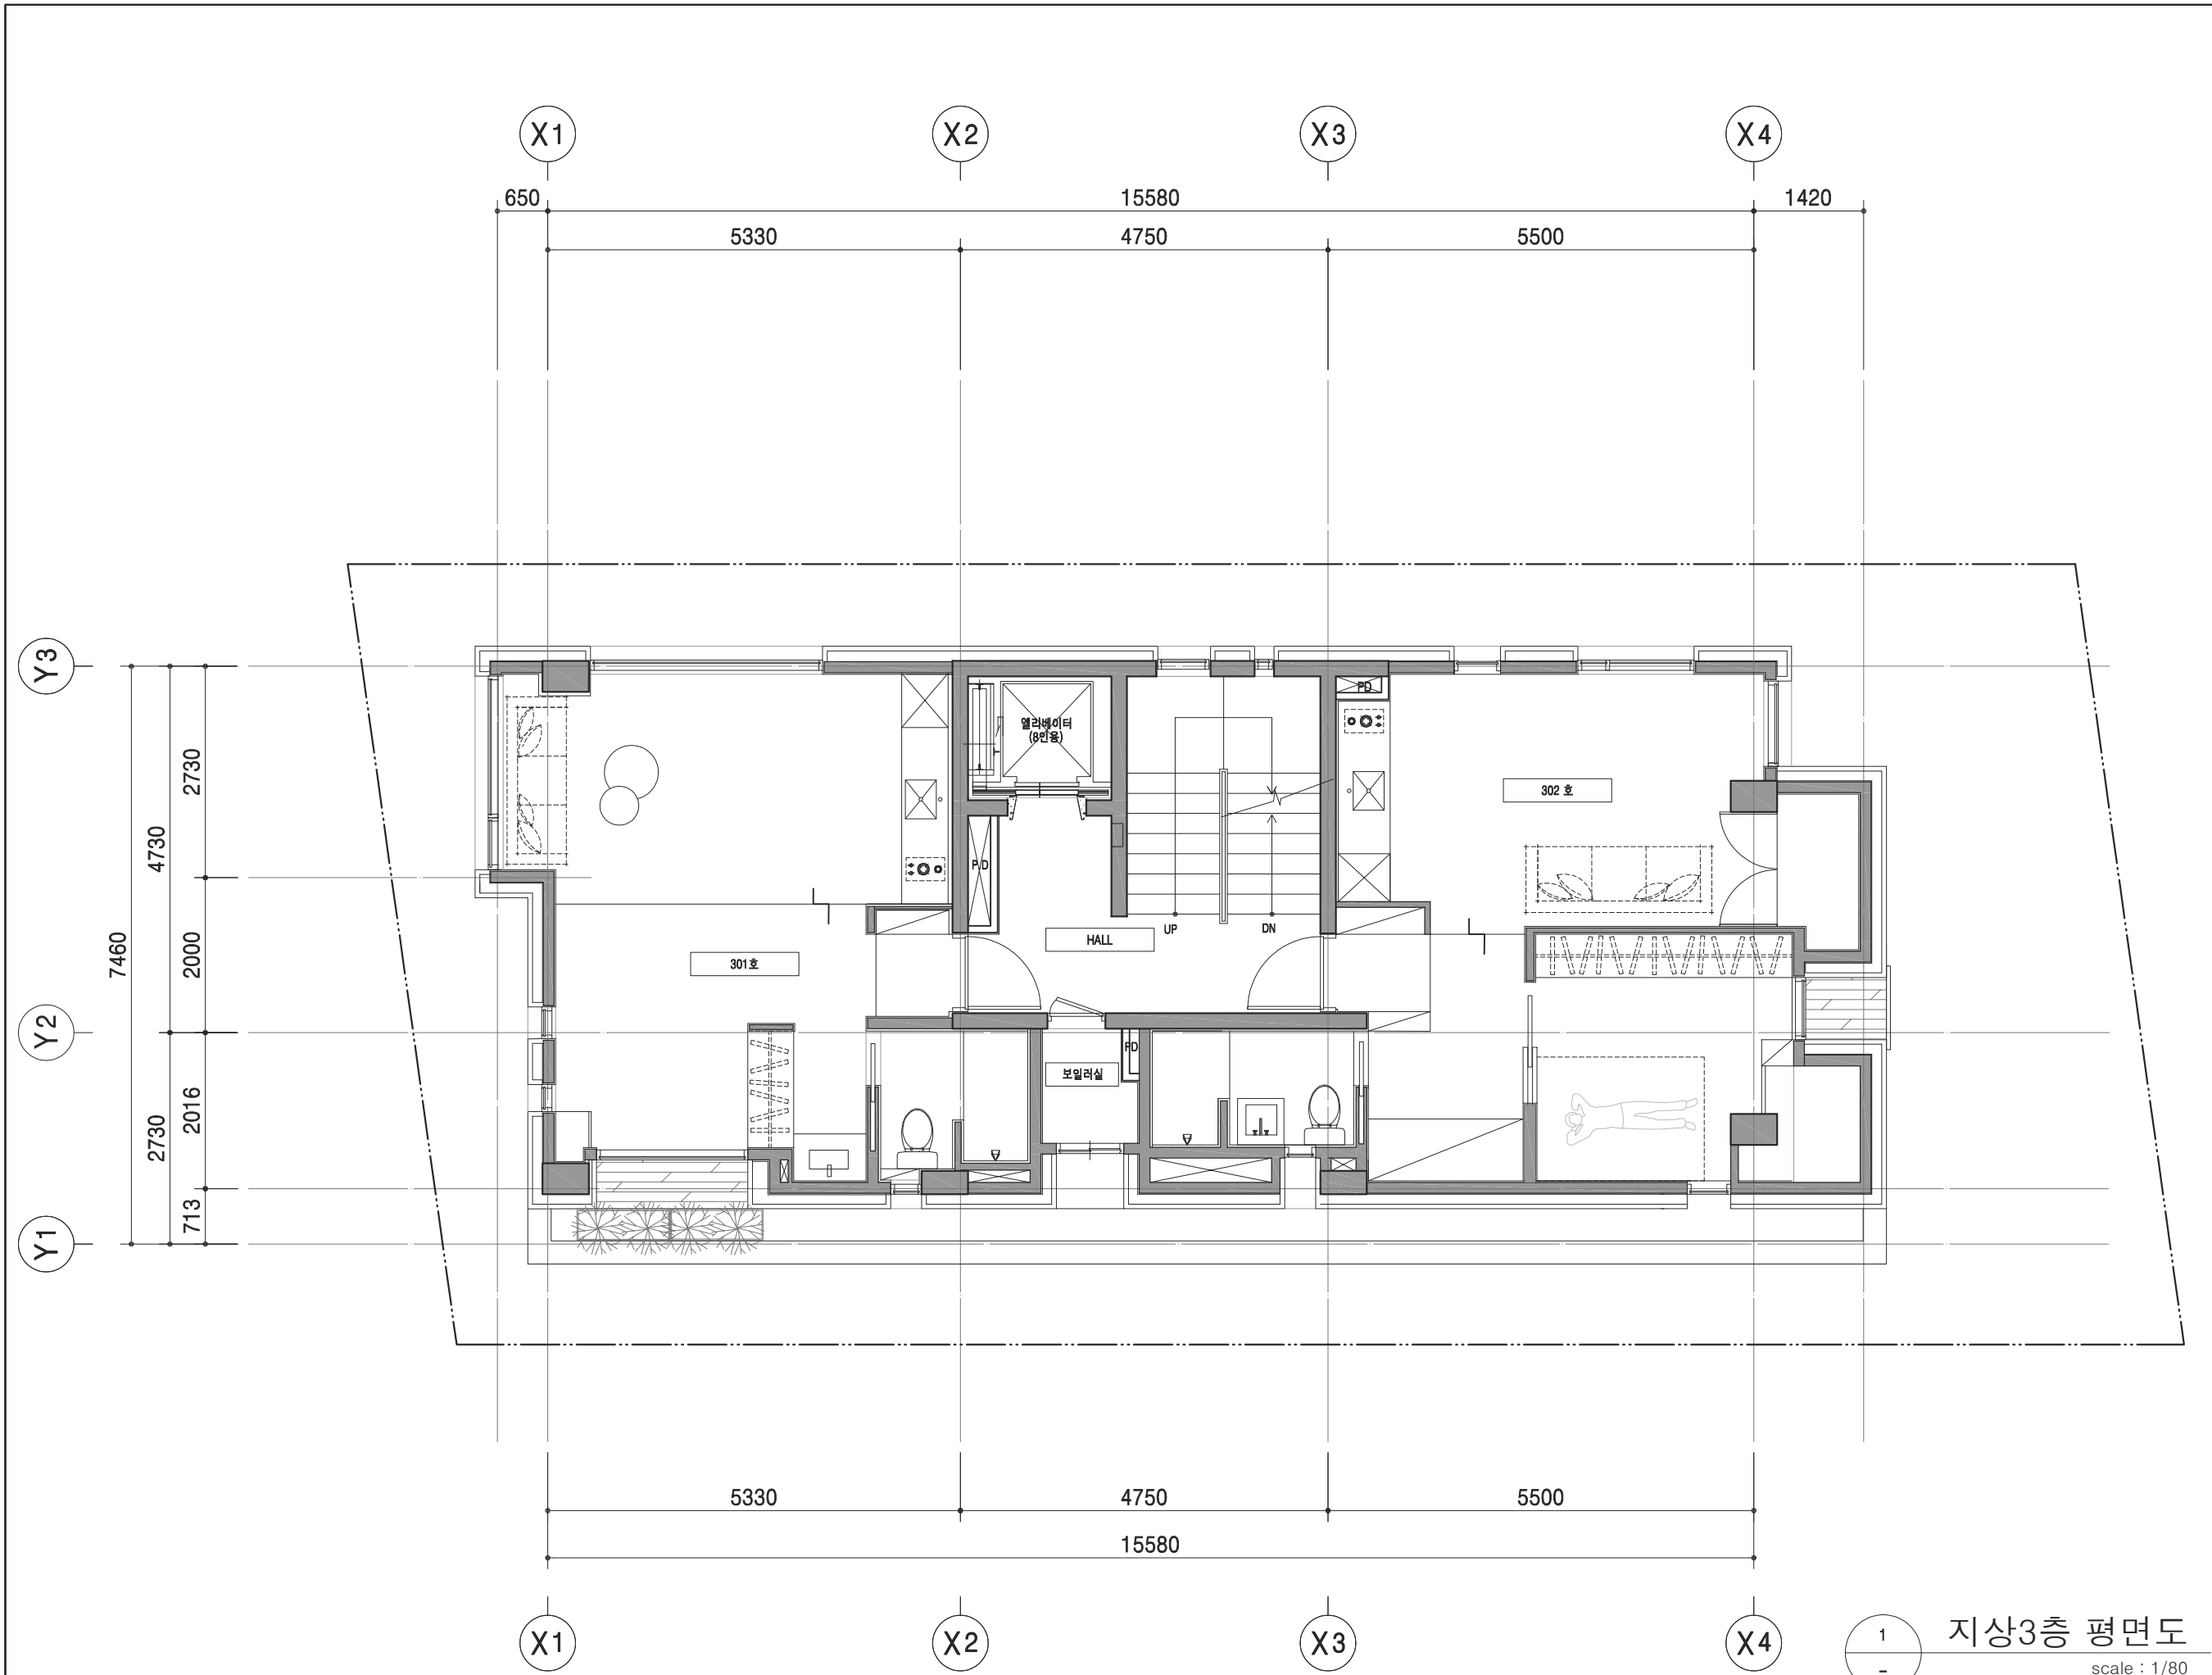

지상3층 평면도
scale : 1/80

공사명
PROJECT TITLE

청담동 59-20
공동체주택 신축공사

PROJECT NO.

NOTE

△	
△	
△	
REVISION DATE	DESCRIPTION

승인
APPROVED BY

검토
CHECKED BY

설계
DESIGNED BY

협력업체
CONSULTANT

축척
SCALE

일자
DATE

1 / 80

도면명
NAME OF DRAWING

지상3층 평면도

도면번호
DRAWING NO.

A - 104

일련번호
SHEET NO.

SMUSOOP
Architectural & Housing Design Studio

건축사사무소 스무스
서울특별시 강남구 청담동 126-4 남영빌딩 4F
TEL. 515-7106 FAX. 6442-7106