

공사명
PROJECT TITLE

청담동 59-20
공동체주택 신축공사

PROJECT NO.

NOTE

△	
△	
△	

REVISION DATE	DESCRIPTION
------------------	-------------

승인
APPROVED BY

검토
CHECKED BY

설계
DESIGNED BY

협력업체
CONSULTANT

축척
SCALE 1 / 80

일자
DATE

도면명
NAME OF DRAWING


지상5층 평면도

도면번호
DRAWING NO. A - 106


일련번호
SHEET NO.

SMUSOOP
Architectural & Housing Design Studio

건축사무소 스무썸
서울특별시 강남구 청담동 126-4 남향빌딩 4F
TEL. 515-7106 FAX. 6442-7106

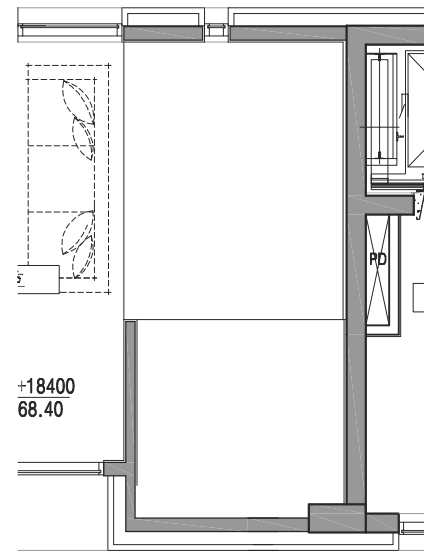

2 부분 다락평면도
scale : 1/80

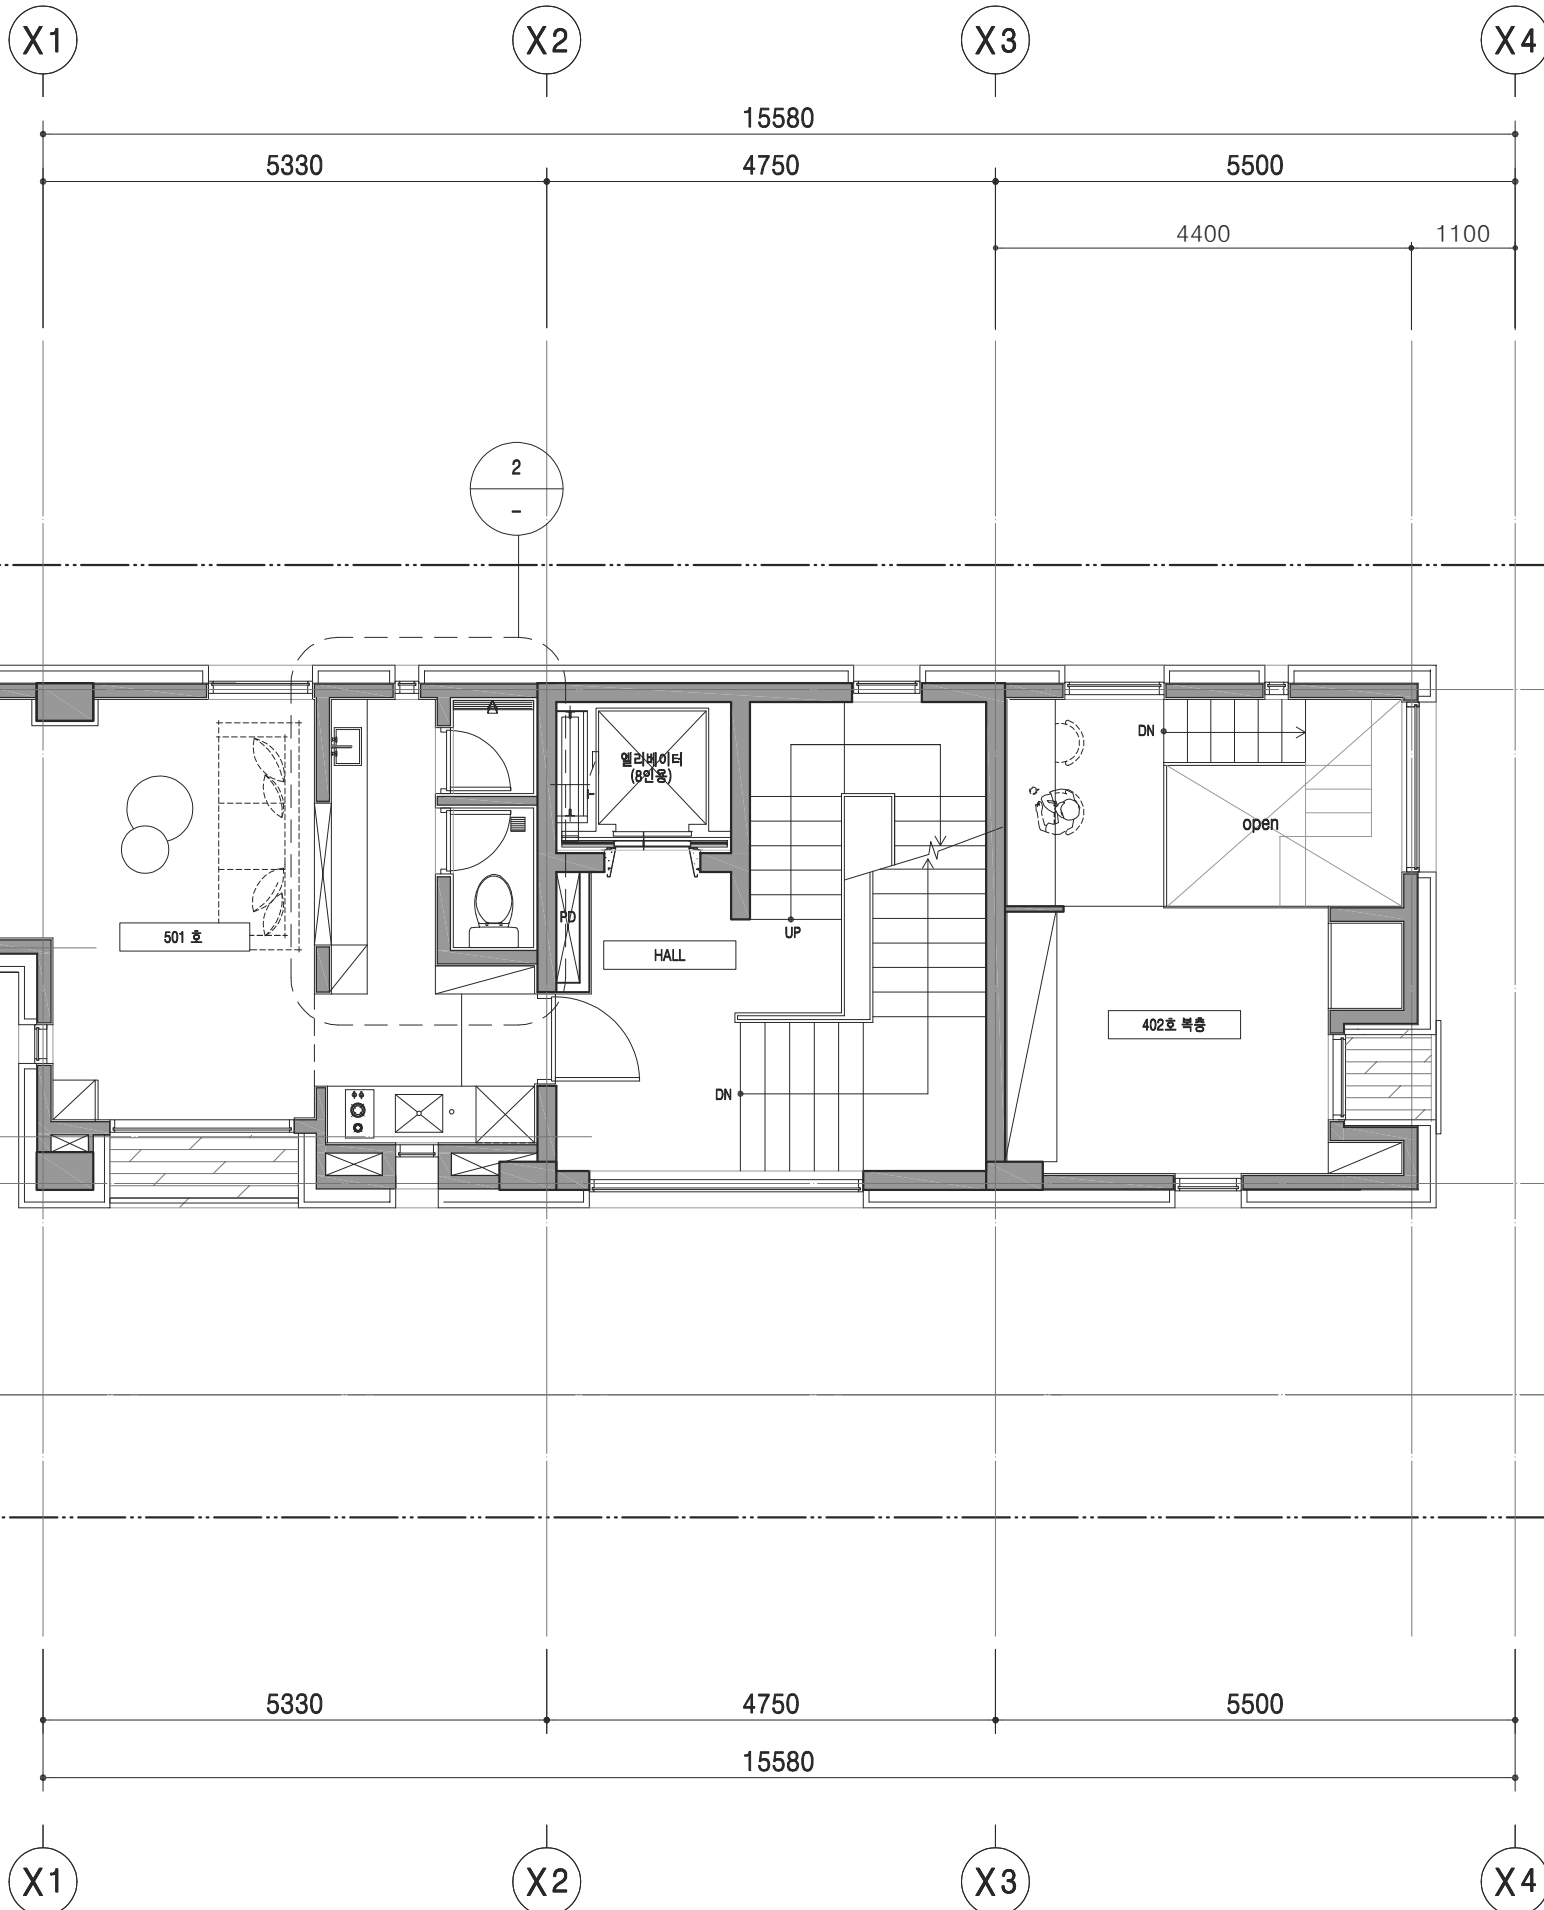

1 지상5층 평면도
scale : 1/80